


# Konzept Verkehrsführung Wolfratshausen "Schwankleck"

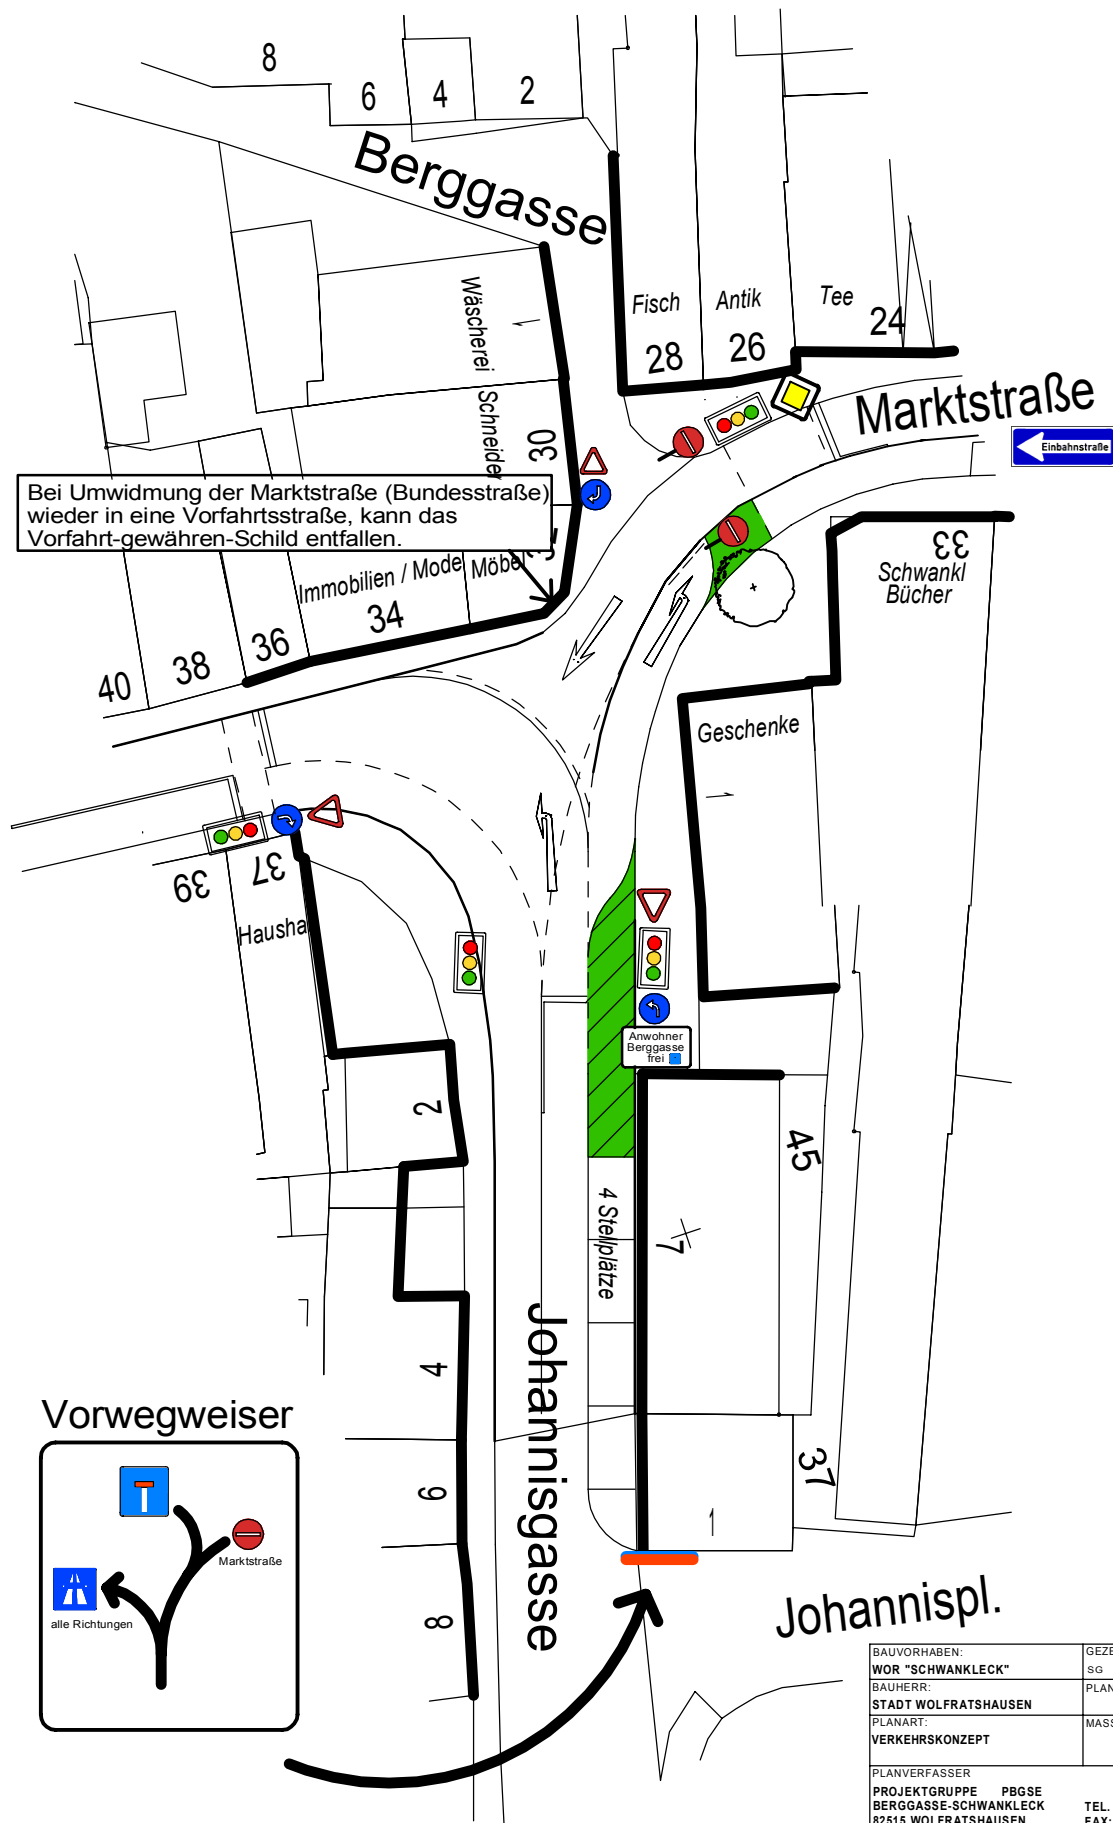

BAUVORHABEN: <b>WOR "SCHWANKLECK"</b>	GEZEICHNET: SG	DATUM: 1. Juli 2008
BAUHERR: STADT WOLFRATSHAUSEN	PLANNUMMER: <b>VK 2</b>	
PLANART: VERKEHRSKONZEPT	MASSTAB: 1 : 100	
PLANVERFASSER: PROJEKTGRUPPE PBGSE BERGGASSE-SCHWANKLECK 82515 WOLFRATSHAUSEN	TEL: 08171 / 72 60-0 FAX: 08171 / 72 60-1	